
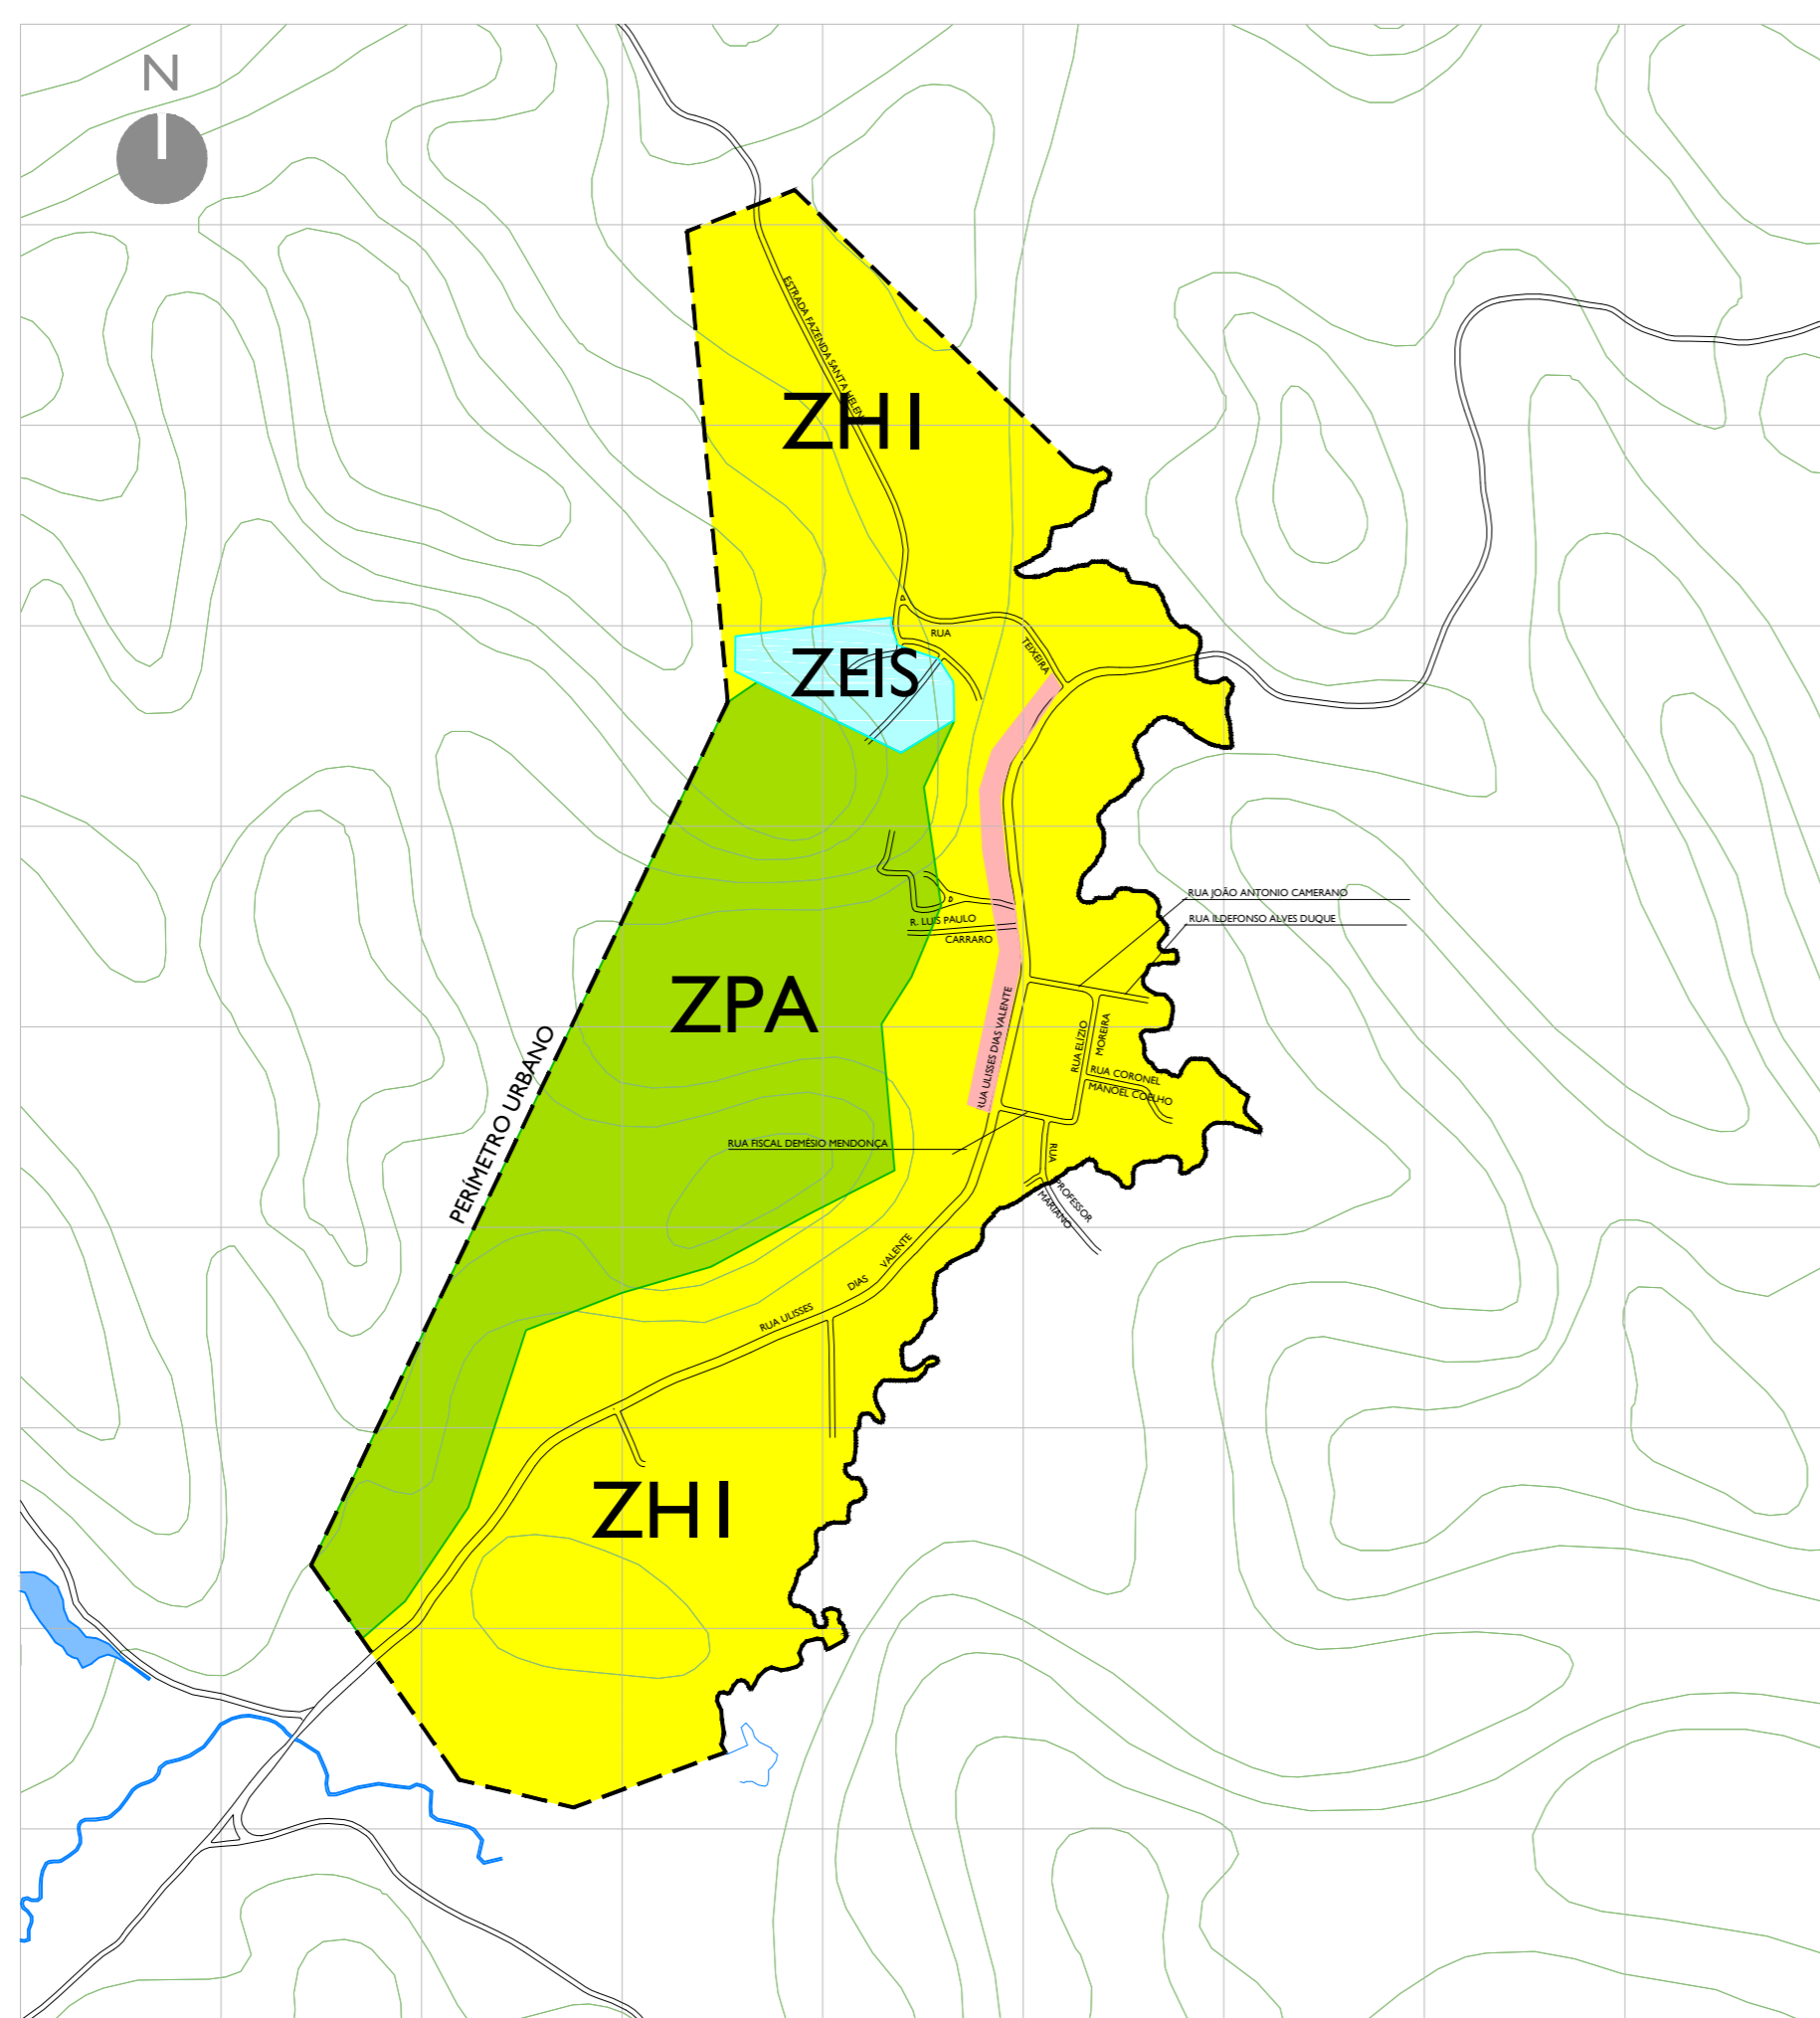



SITUAÇÃO:

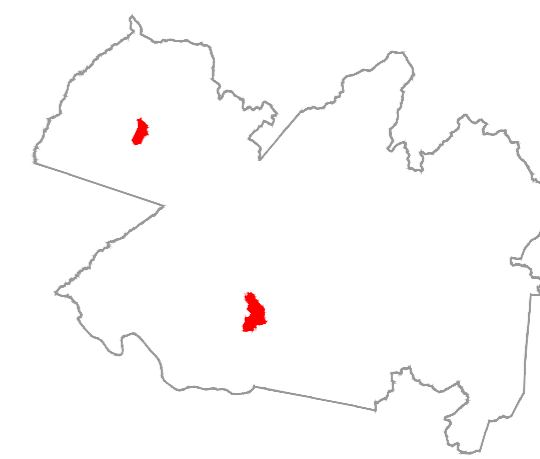

- RIOS E CÓRREGOS
- PERÍMETRO URBANO
- ZHI - ZONA HABITACIONAL I
- ZCE3 - ZONA CENTRAL 3
- ZEIS- ZONA ESPECIAL DE INTERESSE SOCIAL
- ZPA - ZONA DE PRESERVAÇÃO AMBIENTAL

ZONEAMENTO

3º DISTRITO - SÃO JOSÉ DO TURVO
ESCALA 1:7.500

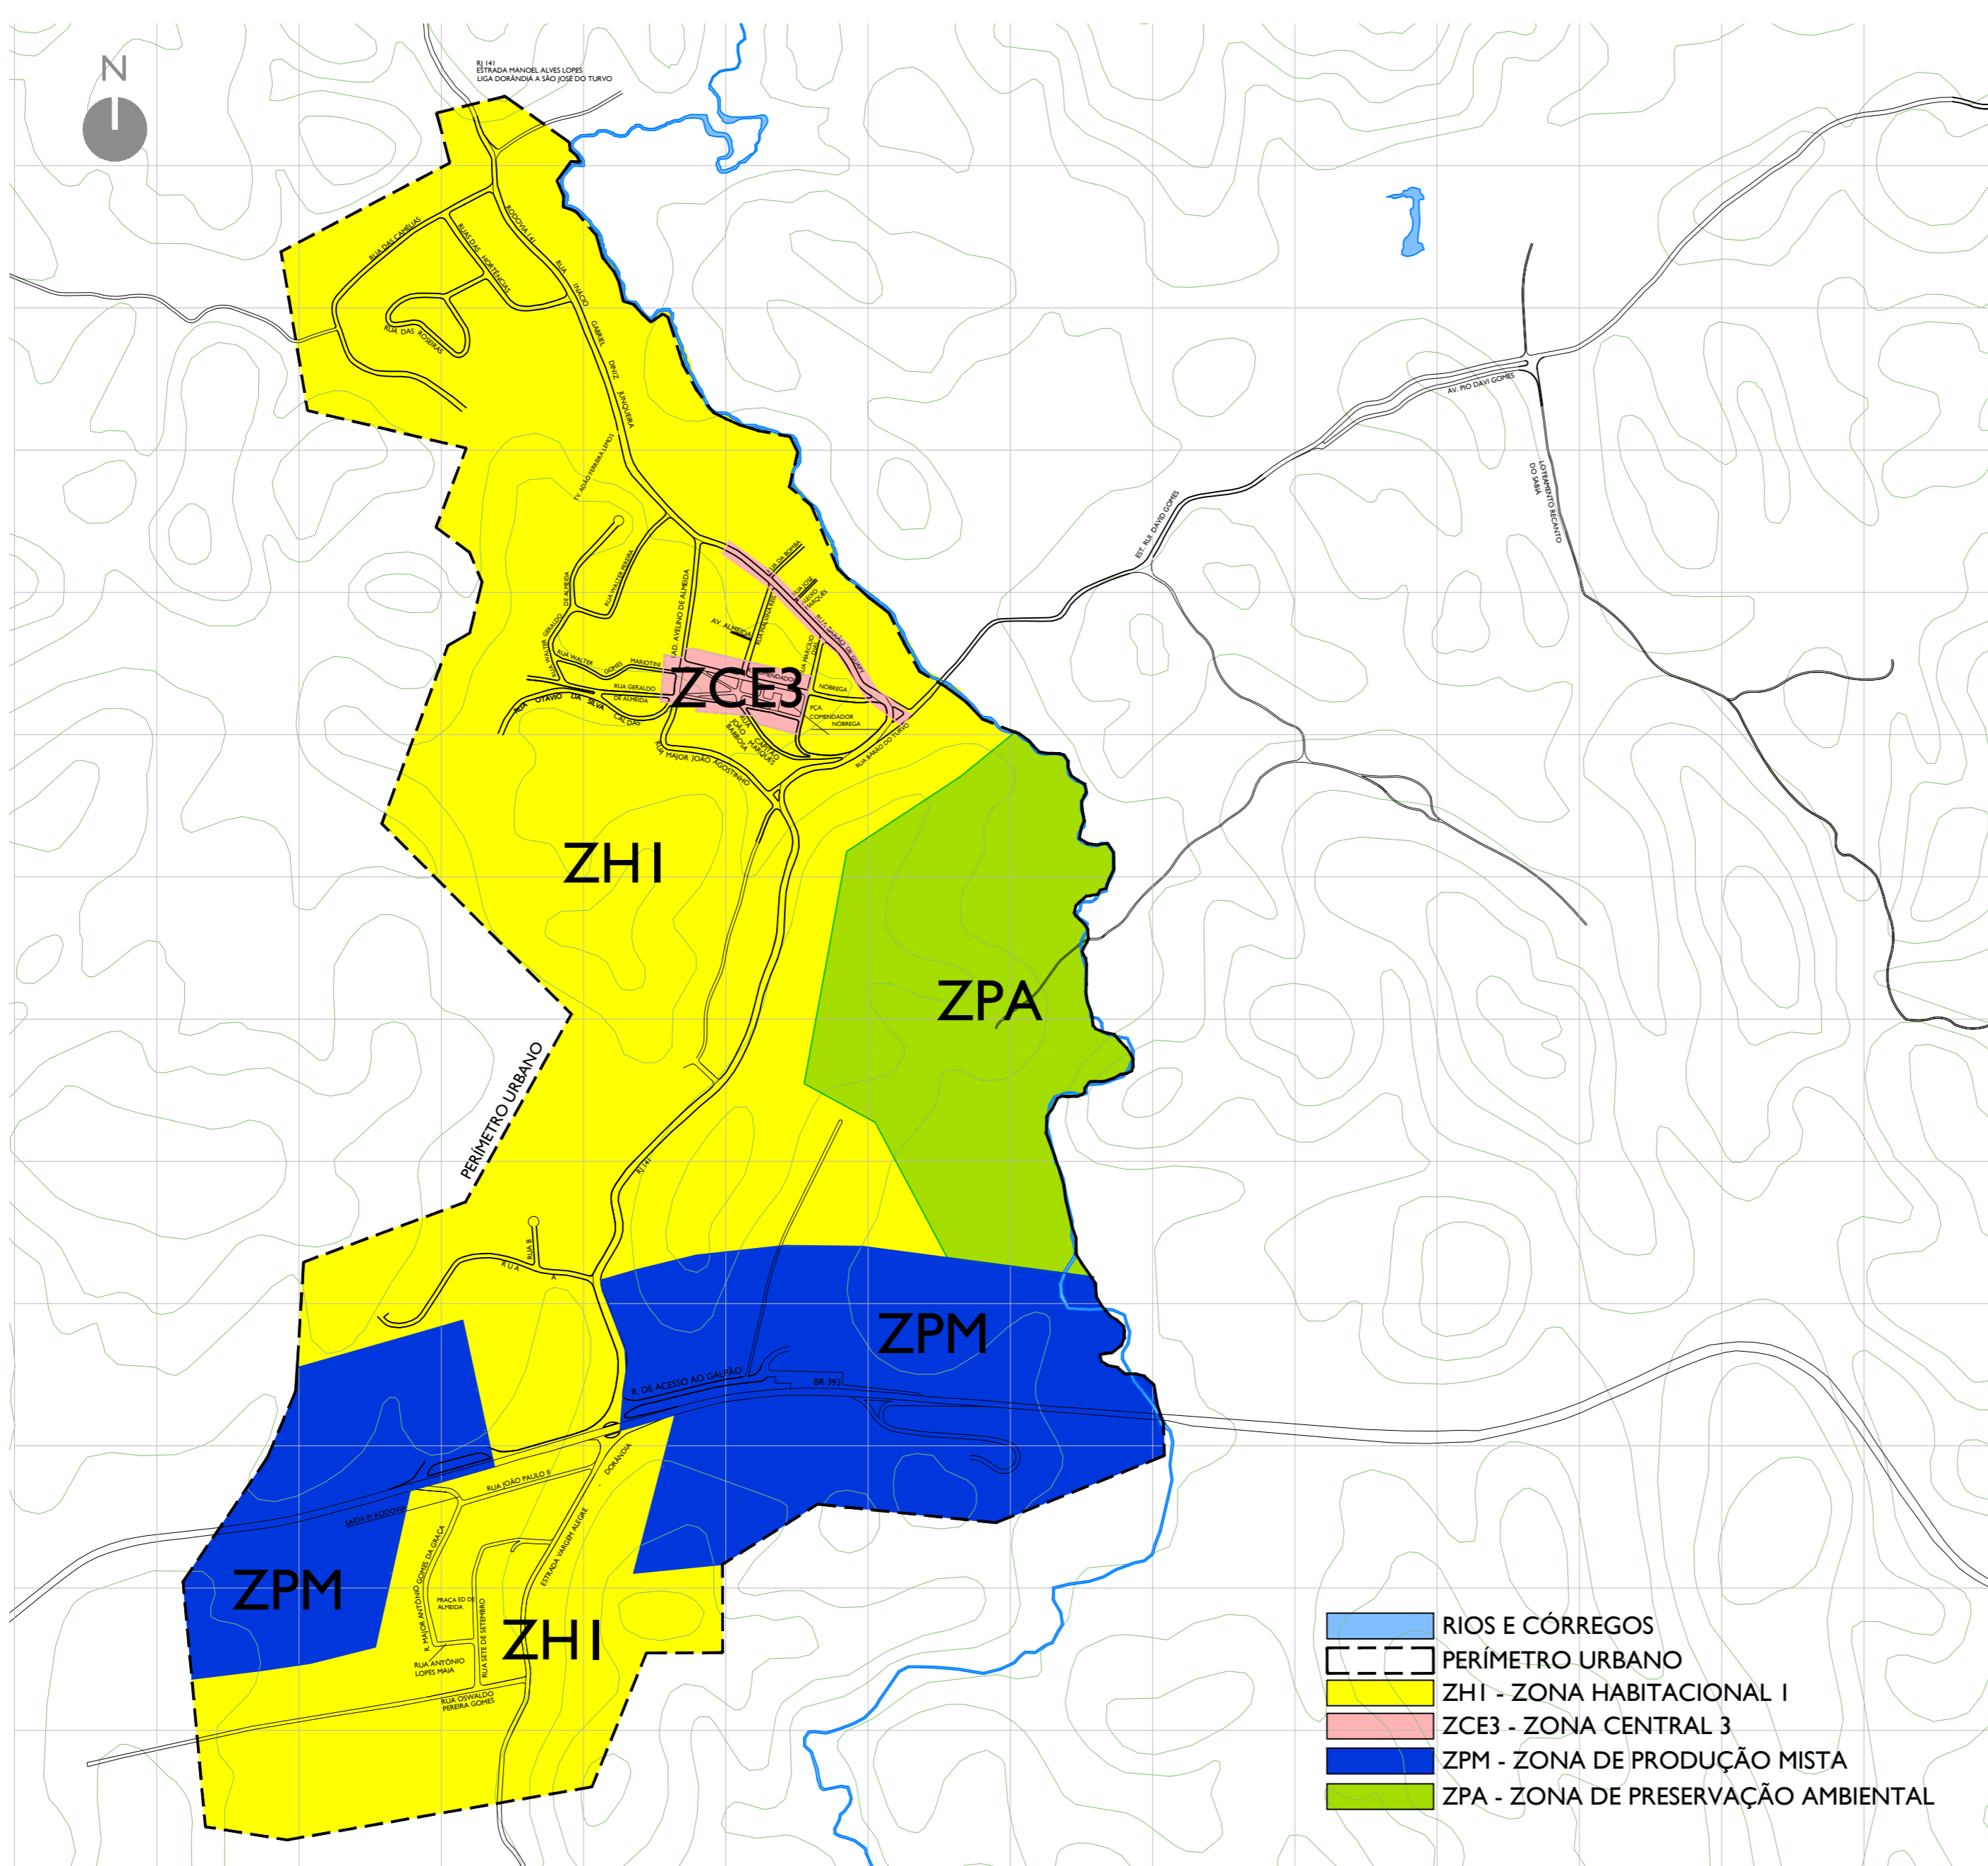

- RIOS E CÓRREGOS
- PERÍMETRO URBANO
- ZHI - ZONA HABITACIONAL I
- ZCE3 - ZONA CENTRAL 3
- ZPM - ZONA DE PRODUÇÃO MISTA
- ZPA - ZONA DE PRESERVAÇÃO AMBIENTAL

ZONEAMENTO

2º DISTRITO - DORÂNDIA
ESCALA 1:7.500